

ΕΦΗΜΕΡΙΣ ΤΗΣ ΚΥΒΕΡΝΗΣΕΩΣ

ΤΗΣ ΕΛΛΗΝΙΚΗΣ ΔΗΜΟΚΡΑΤΙΑΣ

ΤΕΥΧΟΣ ΤΕΤΑΡΤΟ Αρ. Φύλλου 502

14 Μαΐου 1993

ΠΕΡΙΕΧΟΜΕΝΑ

ΑΝΑΔΑΣΩΣΕΙΣ

ΑΠΟΦΑΣΕΙΣ

Αριθ. 1932Π.Ε. (1)

Κήρυξη αναδασωτέας έκτασης 5.651 στρεμμάτων στη θέση «Αγριλίτσα» Κοινότητας Γράμμουσας Νομού Λακωνίας.

Ο ΝΟΜΑΡΧΗΣ ΛΑΚΩΝΙΑΣ

Έχοντας υπόψη:

1. Τις διατάξεις του Ν. 3200/55 περί διοικητικής αποκέντρωσης, όπως τροποποιήθηκε και συμπληρώθηκε μεταγενέστερα με το Ν.Δ. 532/1970.

2. Τις διατάξεις του άρθρου 117 παρ. 3 του Συντάγματος.

3. Τις διατάξεις του Ν. 998/79 «περί προστασίας των Δασών κ.λπ.», και ειδικότερα:

α) Του άρθρου 41 παρ. 1.

β) Του άρθρου 38 παρ. 1.

4. Τις διαταγές του Υπουργείου Γεωργίας:

α) 160417/1180/8.7.1980.

β) 182447/3049/24.9.1980.

5. Την 814/92 πρόταση του Δασαρχείου Μολάων, με την οποία προτείνεται η κήρυξη της έκτασης που αναφέρεται στο θέμα ως αναδασωτέας, αποφασίζουμε:

Κηρύσσουμε αναδασωτέα, με σκοπό την αποκατάσταση με φυσική αναγέννηση της προϋπάρχουσας δασικής βλάστησης (αείφυλλα - πλατύφυλλα) που καταστράφηκε τον Νοέμβριο του 1990 ύστερα από εκχέρσωση τη δημόσια έκταση εμβαδού πέντε (5) στρεμμάτων και εξακοσίων πενήντα ενός (651)μ², που βρίσκεται στη θέση «Αγριλίτσα» κοινότητας Γράμμουσας και προσδιορίζεται από τα στοιχεία 1, 2, 3, 4, 5, 6, 7, 8, 9, 10 - 1 στο από 26.5.92 τοπογραφικό διάγραμμα του Δασαρχείου Μολάων και έχει όρια:

Βόρεια: Με δημόσιο δάσος.

Νότια: ομοίως.

Ανατολικά: ομοίως.

Δυτικά: ομοίως ως και με ιδιοκτησία Αντ. Καρυτσιώτη (καταπατητής),

όπως φαίνεται στο συνημμένο διάγραμμα που αποτελεί αναπόσπαστο μέρος της απόφασης αυτής.

Η απόφαση αυτή να δημοσιευθεί στην Εφημερίδα της Κυβερνήσεως.

Σπάρτη, 11 Ιανουαρίου 1993

Ο Νομάρχης

ΦΩΤΙΟΣ ΦΑΛΙΑΓΚΑΣ

ΤΟΠΟΓΡΑΦΙΚΟ ΔΙΑΓΡΑΜΜΑ ΚΑΤΑΠΑΤΗΘΕΝΤΟΣ
Κ' ΕΚΧΕΡΣΩΘΕΝΤΟΣ ΔΗΜΟΣΙΟΥ ΔΑΣΟΥΣ
ΣΤΗ ΘΕΣΗ «ΑΓΡΙΛΙΤΣΑ» ΚΟΙΝΟΤΗΤΑΣ ΓΡΑΜΜΟΥΣΑΣ
ΕΜΒΑΔΟΝ Ε: 5,651 Στρέμ.

Ανήκει στην απόφασή μας αριθμ. 1932 πε/93

ΑΠΟΣΠΑΣΜΑ ΦΥΛΛΟΥ ΧΑΡΤΟΥ
ΓΥΣ ΓΥΘΕΙΟ 5 ΚΛΙΜΑΚΑ 1:20000
Οριζόντια συντεταγμένη 36° 54' 00"
Κάθετη συντεταγμένη 22° 40' 00"

ΘΕΩΡΕΙΤΑΙ
Σπάρτη 11 Ιανουαρίου 1993
Ο
ΝΟΜΑΡΧΗΣ

ΦΩΤΙΟΣ ΦΑΛΙΑΓΚΑΣ

ΘΕΩΡΗΘΗΚΕ
Μολάοι 26/5/92 Μολάοι 18/5/92
Ο Δασάρχης Ο Συντάξας
...ΤΡΟΠΟΥΛΟΣ ...ΛΟΓΟΣ ΓΕΩΡΓΙΟΣ ΣΜΥΡΝΙΟΣ
ΤΕΧΝΟΛΟΓΟΣ ΔΑΣΟΠΟΝΙΑΣ

Αριθ. 1934Π.Ε. (2)

Κήρυξη αναδασωτέας έκτασης 1.885 στρεμμάτων στη θέση «Μαντζουράνη» Κοινότητας Γράμμουσας Νομού Λακωνίας.

Ο ΝΟΜΑΡΧΗΣ ΛΑΚΩΝΙΑΣ

Έχοντας υπόψη:

1. Τις διατάξεις του Ν. 3200/55 περί διοικητικής αποκέντρωσης, όπως τροποποιήθηκε και συμπληρώθηκε μεταγενέστερα με το Ν.Δ. 532/1970.

2. Τις διατάξεις του άρθρου 117 παρ. 3 του Συντάγματος.

3. Τις διατάξεις του Ν. 998/79 «περί προστασίας των Δασών κ.λπ.», και ειδικότερα:

α) Του άρθρου 41 παρ. 1.

β) Του άρθρου 38 παρ. 1.

4. Τις διαταγές του Υπουργείου Γεωργίας:

α) 160417/1180/8.7.1980.

β) 182447/3049/24.9.1980.

5. Την 715/92 πρόταση του Δασαρχείου Μολάων, με την οποία προτείνεται η κήρυξη της έκτασης που αναφέρεται στο θέμα ως αναδασωτέας, αποφασίζουμε:

Κηρύσσουμε αναδασωτέα, με σκοπό την αποκατάσταση με φυσική αναγέννηση της προϋπάρχουσας δασικής βλάστησης (αείφυλλα - πλατύφυλλα) που καταστράφηκε στις 2.12.1992 ύστερα από πυρκαϊά, τη δημόσια έκταση εμβαδού ενός (1) στρέμματος και οκτακοσίων ογδόντα πέντε (885)μ², που βρίσκεται στη θέση «Μαντζουράνη» κοινότητας Γράμμουσας και προσδιορίζεται από τα στοιχεία 1 - 2 - 3 - 4 - 1 στο από 11.5.92 τοπογραφικό διάγραμμα του Δασαρχείου Μολάων και έχει όρια:

Βόρεια: Με δημόσια δασική έκταση.

Νότια: ομοίως.

Ανατολικά: Με ελαιόκτημα της Κων/νας Γεωργοστάθη.

Δυτικά: Με δημόσια δασική έκταση,

όπως φαίνεται στο συνημμένο διάγραμμα που αποτελεί αναπόσπαστο μέρος της απόφασης αυτής.

Η απόφαση αυτή να δημοσιευθεί στην Εφημερίδα της Κυβερνήσεως.

Σπάρτη, 11 Ιανουαρίου 1993

Ο Νομάρχης

ΦΩΤΙΟΣ ΦΑΛΙΑΓΚΑΣ

ΠΟΛΕΟΔΟΜΙΑ

ΑΠΟΦΑΣΕΙΣ

Αριθ. 557/1186 (3)

Καθορισμός χρήσης γης συνδιακατεχόμενης δασικής έκτασης στην Κοινότητα ΠΑΛΑΙΟΚΑΤΟΥΝΟΥ Ν. Άρτας.

Ο ΝΟΜΑΡΧΗΣ ΑΡΤΑΣ

Έχοντας υπόψη:

1. Το Ν. 1512/85 (άρθρα 3 και 4).
2. Το αρ. 6042/93 έγγραφο της Δ/νσης Δασών Άρτας.
3. Την αρ. 1186/29.3.93 αίτηση του Εκκλησιαστικού Συμβουλίου Ιερού Ναού Εισοδίων Θεοτόκου Παλαιοκάτουνου Άρτας, αποφασίζουμε:


Τον καθορισμό χρήσης γης στην συνδιακατεχόμενη δασική έκταση εμβαδού 2.254,50μ.² που φαίνεται με στοιχεία (ΑΒΓΔΕΖΗΑ) στο τοπογραφικό διάγραμμα που συντάχθηκε από τον πολ. υπο/κό ΧΡ. ΚΑΤΕΡΟ, για την ανέγερση Ιερού Ναού.

Η παρούσα να δημοσιευθεί στην Εφημερίδα της Κυβερνήσεως.

Άρτα, 27 Απριλίου 1993

Ο Νομάρχης

ΠΑΝΑΓΙΩΤΗΣ ΠΑΠΑΔΟΠΟΥΛΟΣ

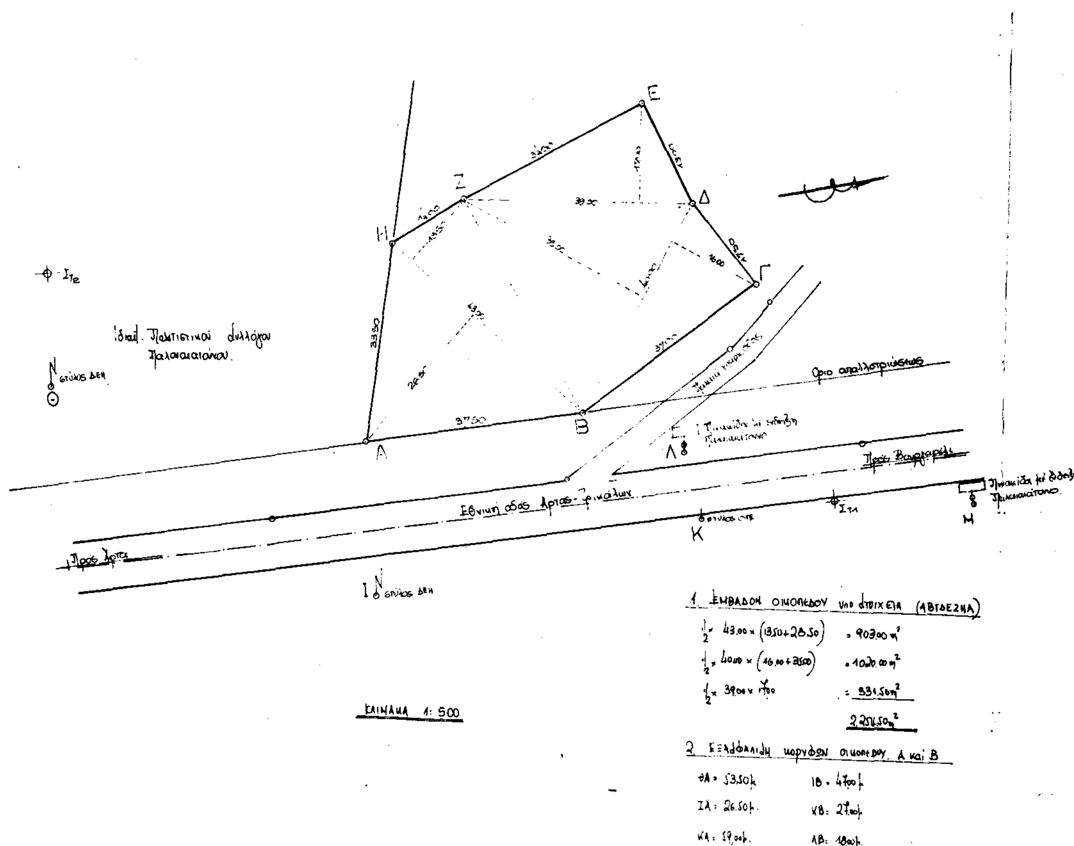

ΕΡΓΟΔΟΤΗΣ: ΣΥΝΙΔΙΟΚΑΤΕΧΟΜΕΝΗ ΔΑΣΙΚΗ ΕΚΤΑΣΗ ΣΤΗ ΘΕΣΗ ΤΗΣ ΚΟΙΝΟΤΗΤΟΣ ΠΑΛΑΙΟΚΑΤΟΥΝΟΥ ΓΙΑ ΛΟΓΑΡΙΑΣΜΟ ΤΗΣ ΔΟΦΙΑΣ ΚΛ. ΧΡΗΣΤΟΥ ΠΑΠΠΑ ΜΕ ΣΚΟΠΟ ΤΗΝ ΙΔΡΥΣΗ ΙΕΡΟΥ ΝΑΪΔΡΙΟΥ

ΕΡΓΟ:

ΘΕΣΗ: ΟΔΟΣ Εθνική Άρτας - Τρικάλων

ΜΕΛΕΤΗΤΗΣ: ΧΡΗΣΤΟΣ ΚΑΤΕΡΟΣ ΠΟΛ. ΥΠΟΜΗΧΑΝΙΚΟΣ

ΘΕΜΑ ΣΧΕΔΙΟΥ: Τοπογραφικό Διάγραμμα

ΑΡΙΘΜΟΣ ΣΧΕΔΙΟΥ: Δ1


ΚΛΙΜΑΚΑ 1:500


ΧΡΟΝΟΣ ΜΕΛΕΤΗΣ ΦΕΒΡΟΥΑΡΙΟΣ 1993

ΥΠΟΓΡΑΦΗ
ΣΦΡΑΓΙΔΑ

ΧΡΗΣΤΟΣ ΔΗΜ. ΚΑΤΕΡΟΣ
ΠΤΥΧΙΟΥΧΟΣ ΠΟΛ. ΥΠΟΜΗΧΑΝΙΚΟΣ
ΒΑΣ. ΚΩΝ/ΝΟΥ 19 ΤΗΛ. 24.357
— ΑΡΤΑ —

ΘΕΩΡΗΘΗΚΕ
και συνάδει με αρ. 557/1186/27-4-93 απόφαση Νομάρχη Άρτας
Άρτα 29/4/93
Ο Διευθυντής Τπ-Πι

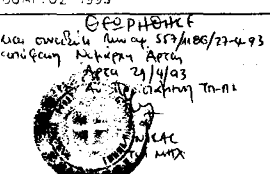

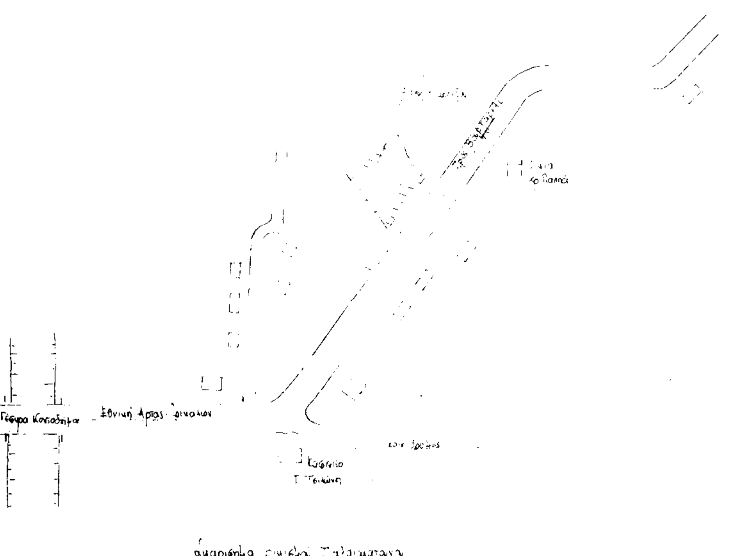

Αριθ. ΤΠ/648/93 (4)

Επανακαθορισμός ορίων, κατηγορίες και καθορισμός όρων και περιορισμών δόμησης, του οικισμού ΝΗΣΑΚΙΟΥ της Κοινότητας ΝΗΣΑΚΙΟΥ Ν. Κέρκυρας.

Ο ΝΟΜΑΡΧΗΣ ΚΕΡΚΥΡΑΣ

Έχοντας υπόψη:

1. Τις διατάξεις του από 24.4.1985 Π.Δ/τος (ΦΕΚ 181 Δ'/3.5.85) «περί τρόπου καθορισμού ορίων οικισμών της χώρας μέχρι 2.000 κατοίκους, κατηγορίες αυτών και καθορισμός όρων και περιορισμών δόμησης», όπως μεταγενέστερα συμπληρώθηκε και τροποποιήθηκε.

2. Τις προτάσεις των ιδιωτών μηχανικών στους οποίους ανατέθηκε σχετική μελέτη στα πλαίσια του προγράμματος των ανοιχτών πόλεων, που αφορούν στον προσδιορισμό των ορίων του υπ' όψη οικισμού.

3. Τα πληθυσμιακά στοιχεία των δύο τελευταίων απογραφών του Κράτους, της Ε.Σ.Υ.Ε.

4. Τις ιδιαιτερότητες που παρουσιάζει ο οικισμός ΝΗΣΑΚΙΟΥ.

5. Την υπ' αριθ. 103/92 απόφαση του Κοινοτικού Συμβουλίου ΝΗΣΑΚΙΟΥ.

6. Την υπ' αριθ. 8 θέμα 5ον γνωμοδότηση του Συμβουλίου Χ.Ο.Π. Νομού Κερκύρας, αποφασίζουμε:

1. Όρια Οικισμού:

Ορίζουμε τα όρια του οικισμού ΝΗΣΑΚΙΟΥ, (Α) ΚΥΡΙΩΣ ΟΙΚΙΣΜΟΣ ΝΗΣΑΚΙΟΥ με στοιχεία 1, 2, 3, 4,... 102, 103, 1 (Β) ΒΙΓΓΛΑΤΣΟΥΡΙ ΝΗΣΑΚΙΟΥ με στοιχεία 1, 2, 3, ... 12, 13, 1, (Γ) ΑΠΟΛΥΣΙΕΣ ΝΗΣΑΚΙΟΥ με στοιχεία 1, 2, 3, ... 10, 11, 1 και (Δ) ΚΑΤΑΒΟΛΟΣ ΝΗΣΑΚΙΟΥ με στοιχεία 1, 2, 3,... 12, 13, 1, όπως αυτά φαίνονται στο συνοδευτικό της παρούσας σχεδιάγραμμα με κλίμακα 1:5.000 και που αποτελεί αναπόσπαστο τμήμα της απόφασης αυτής και που συντάχθηκαν βάσει στοιχείων χαρτών με επιτόπια συμπλήρωση.

2. Όροι δόμησης.

α. Αρτιότητα: Άρτια και οικοδομήσιμα θεωρούνται τα οικόπεδα εντός των παραπάνω ορίων τα οποία έχουν ελάχιστο εμβαδόν 1.000 τ.μ. για τα συνεκτικά τμήματα και 2.000 τ.μ. για τα μη συνεκτικά τμήματα.

β. Κατά παρέκκλιση εντός των ορίων του οικισμού θεωρούνται άρτια και οικοδομήσιμα τα οικόπεδα με όποιο εμβαδόν είχαν στις 3.5.1985, ημέρα δημοσιεύσεως του από 24.4.1985 Π.Δ.

γ. Πριν από οποιαδήποτε κατάτμηση οικοπέδων εντός των ορίων του οικισμού, θα πρέπει να θεωρείται το σχετικό τοπογραφικό διάγραμμα από το Τμήμα Πολεοδομίας και Π.Ε. της Νομαρχίας, ώστε να εξασφαλίζεται η συνέχεια των υπαρχόντων κοινοχρήστων χώρων και η δημιουργία νέων κοινοχρήστων χώρων σύμφωνα με τα οριζόμενα στις διατάξεις της παρ. 1 του άρθρου 6 του από 24.4.1985 Π.Δ/τος.

δ. Κατά τα λοιπά ισχύουν τα οριζόμενα και οι Γενικοί όροι δόμησης που προβλέπονται στο από 24.4.1985 Π.Δ. (ΦΕΚ 181 Δ'/3.5.1985).

3. Ειδικοί όροι δόμησης.

Ελάχιστο πλάτος κοινοχρήστου δρόμου ή χώρου προκειμένου τα οικόπεδα να είναι άρτια και οικοδομήσιμα, καθορίζονται τα έξι (6) μέτρα.

Η οικοδομική γραμμή εφ' όσον δεν υπάρχει διαμορφωμένη, ορίζεται για οικόπεδα που έχουν πρόσωπο σε επαρχιακούς δρόμους 10 μέτρα από την απαλλοτρίωση ή το όριο του δρόμου και για τους κυρίους κοινοτικούς δρόμους 6,0 μέτρα από το όριο του δρόμου.

Η οικοδομική γραμμή για τα παραθαλάσσια οικόπεδα ορίζεται μεγαλύτερη των 20 μέτρων από την γραμμή του αιγιαλού.

4. Ο οικισμός ΝΗΣΑΚΙΟΥ κατατάσσεται στις εξής κατηγορίες:

Α. Θέση στο χώρο: Παραλιακός - Τουριστικός.

Β. Βαθμός προστασίας: Αδιάφορος.

Γ. Δυναμικότητα: Στάσιμος.

Δ. Βαθμός διασποράς: Διάσπαρτος.

Ε. Μέγεθος: Μεσαίος.

5. Ακροτελεύταιο Άρθρο (κάλυψη δαπάνης).

Από τις διατάξεις αυτής της αποφάσεως δεν προκαλείται δαπάνη σε βάρος του προϋπολογισμού της Κοινότητας Νησακίου Νομού Κερκύρας ή του Ελληνικού Δημοσίου ή οποιουδήποτε Νομικού Προσώπου του Δημοσίου.

Η παρούσα απόφαση με το σχεδιάγραμμα οριοθέτησης του οικισμού που την συνοδεύει να δημοσιευθεί στην Εφημερίδα της Κυβερνήσεως.

Κέρκυρα, 5 Μαΐου 1993

Ο Νομάρχης

ΘΕΟΦΙΛΟΣ ΒΑΣΙΛΕΙΟΥ

ΕΛΛΗΝΙΚΗ ΔΗΜΟΚΡΑΤΙΑ
ΝΟΜΑΡΧΙΑ ΚΕΡΚΥΡΑΣ
τμήμα πολεοδομίας και πολεοδομικών εφαρμογών
αρ. πρωτ. Τ.Π./648/93

ΝΟΜΟΣ ΚΕΡΚΥΡΑΣ
ΚΟΙΝΟΤΗΤΑ ΝΗΣΑΚΙΟΥ
ΚΥΡΙΩΣ ΟΙΚΙΣΜΟΣ ΝΗΣΑΚΙΟΥ - ΒΙΓΓΛΑΤΣΟΥΡΙΟΥ - ΑΠΟΛΥΣΙΩΝ - ΚΑΤΑΒΟΛΟΥ

(Π.Δ. 24-4-85 ΦΕΚ 181 Α΄ 3-5-85)

ΥΠΟΜΝΗΜΑ

ΟΡΙΑ ΟΤΑ
ΟΡΙΑ ΟΙΚΙΣΜΟΥ
ΟΡΙΑ ΠΑΛΑΙΩΝ ΟΙΚΙΣΜΩΝ
ΣΥΝΕΚΤΙΚΑ ΤΜΗΜΑΤΑ

Περιγραφή Ορίων — Φερόμενοι ιδιοκτήτες

Ⓐ ΚΥΡΙΩΣ ΟΙΚΙΣΜΟΣ ΝΗΣΑΚΙΟΥ

1	Μπατάς Σπυρίδων του Αρισ.	25	Νικολούζος Ιωάννης	49	Κύπριος (Φερόμενος Ιδιοκτήτης)	73	Μαυρωνάς Αντώνιος
2	Τρύφωνας Αθανάσιος	26	Μαυρωνάς Σπύρος	50	Κρουίδη Μαριάνθη	74	Κληρονόμοι Μαυρωνά Σπυρ.
3	Τρύφωνας Βασίλειος	27	Μαυρωνάς Κων/νος	51	Μιχαλοπούλου Σταματία	75	Μαυρωνά Ελπίδα
4	Τρύφωνα Ε.	28	Μαυρωνάς Κων/νος	52	Μαυρωνάς Ιωάννης	76	Νικολούζος Σπυρίδων
5	Τρύφωνας Κων/νος	29	Μαυρωνάς Χρήστος	53	Μαυρωνάς Ιωάννης	77	Τρύφωνας Αλέξης
6	Μαυρωνάς Νικόλαος	30	Μαυρωνάς Αλέξανδρος	54	Μαυρωνάς Ιωάννης	78	Γαρυφέλη Αθηνά
7	[illegible] Αικατερίνη	31	Μαυρωνάς Προκόπης	55	Παπανικολάου Χρήστος	79	Γαρυφέλης Σπυρίδων
8	Τσιώλης Δημήτριος	32	Τρύφωνας Ελευθέριος	56	Ριχανά Άννα	80	Γαρυφέλης Αντώνιος
9	Κουλουρίδης Βασίλειος	33	Μαυρωνά Αλίκη	57	Φαχουζένης Σπύρος	81	Γαρυφέλης Αντώνιος
10	[illegible] Τράπεζα	34	Μαυρωνάς Ιωάννης	58	Κατσαρός Αριστοτέλης	82	Γαρυφέλης Μάνθος
11	Τσιώλης Γεώργιος	35	Μαυρωνάς Αλέξανδρος	59	Μαυρωνάς Προκόπης	83	Ο.Τ.Ε.
12	Τρύφωνας Δημήτριος	36	Μαυρωνάς Αλέξανδρος	60	Μαυρωνάς Γεώργιος	84	Γιαννακόπουλος Δημήτριος
13	Τρύφωνας Δημοσθένης	37	Τρύφωνας Αναστάσιος	61	Μαυρωνάς Γιάννης	85	Γιαννακόπουλος Δημήτριος
14	Μιχαλόπουλος Νικ.	38	Μαυρωνάς Κων/νος	62	Ζαν - Λουί	86	Αγ. Απόστολοι
15	Μιχαλοπούλου Ροζίνα	39	Νικολούζος Παναγιώτης	63	Κατσαρός Αριστοτέλης	87	Ντάντος Ηρ.
16	Μιχαλοπούλου Αικατερίνη	40	Ζερβός Δημήτριος	64	Κατσαρός Αριστοτέλης	88	Ντάντος Ηρ.
17	Κοινοτική Δεξαμενή	41	Τρύφωνας Δημοσθένης	65	Γιαννούλη Αλεξάνδρα	89	Γιαννακόπουλος Δημήτριος
18	Γιαννακόπουλος Σπυρίδων	42	[illegible] Σπυρίδων	66	Κατσαρός Σπυρίδων	90	Καλόγερος Γεώργιος
19	Γιαννακοπούλου Βασιλική	43	Μιάρη Μαρία	67	Τρύφωνας Θεμιστοκλής	91	Τρύφωνας Βασίλειος
20	Γιαννακόπουλος Σπυρίδων	44	Κατσαρός Αριστείδης	68	Τρύφωνας Θεμιστοκλής	92	Μπατάς Σπυρίδων
21	Τρύφωνας Γεώργιος	45	Κοινοτική Δεξαμενή	69	Καμαράντζα Αλεξάνδρα	93	Μπατάς Σπυρίδων
22	Γαρυφέλης Σπυρίδων	46	Τσελίμας Σπύρος	70	Μαυρωνάς Ιωάννης	94	Τρύφωνας Δημήτριος
23	Γαρυφέλης Δημήτριος	47	Τσελίμας Χρήστος	71	Καμαράντζα Αλεξάνδρα	95	Τρύφωνας Θεόδωρος
24	Τρύφωνας Γεώργιος	48	Κατσαρός Αριστείδης	72	Τσιώλη Περσεφόνη	96	Τρύφωνας Δημήτριος

97	Τρύφωνας Δημοσθένης
98	Τσιώλης Ιωάννης
99	Τσιώλης Ιωάννης
100	Μούχας Βασίλης
101	Μούχας Βασίλης
102	Μπατάς Σπυρίδων του Αρισ.
103	Μπατάς Σπυρίδων του Αριστ.

Ⓑ ΒΙΓΓΛΑΤΣΟΥΡΙ

1	Τρύφωνας Κων/νος
2	Τρύφωνας Κων/νος
3	Τσιώλης Φιλ.
4	Τρύφωνας Αλέξανδρος
5	Τρύφωνας Νικόλαος
6	Τρύφωνας Νικόλαος
7	Κληρονόμοι Τρύφωνα Βαρβάρ.
8	Τρύφωνας Νικόλαος
9	Γαρυφέλης Ιωάννης & Αδελ.
10	Γαρυφέλης Δημήτριος
11	Κυριαζής
12	Τρύφωνας Κων/νος
13	Τρύφωνας Σπυρίδων

Ⓒ ΑΠΟΛΥΣΙΕΣ

1	Μαυρωνάς Ελευθέριος	12	Μαυρωνάς Χρήστος
2	Κληρονόμοι Τρύφωνα Ευαγγελ.	13	Γιαννακόπουλος Αλέξ. & Δημήτ.
3	Τρύφωνας Νέστορας		
4	Κληρονόμοι Τρύφωνα Θεοδώρ.		
5	Τρύφωνας Σταμάτ.		
6	Κορφιάτης Αποστόλης		
7	Τρύφωνας Δημοσθένης		
8	Νικολούζου Φανή		
9	Μαυρωνάς Γεώργιος		
10	Μαυρωνάς Γεώργιος		
11	Τρύφωνας Σπυρίδων		

Ⓓ ΚΑΤΑΒΟΛΟΣ

1	Γιαννακόπουλος Στέφανος
2	Γιαννακόπουλος Γεώργιος
3	Κοινοτική Δεξαμενή
4	Νικολούζος Παναγιώτης
5	Μαυρωνά Ελένη
6	Μιχαλόπουλος Θεόδωρος
7	Μιχαλόπουλος Κων/νος
8	Νικολούζος Σπυρίδων
9	Νικολούζος Ξενοφών
10	Μιχαλόπουλος Νικόλαος
11	Μιχαλόπουλος Γεώργιος

Το παρόν σκεδιάγραμμα συνοδεύει ταυτάριθμη απόφαση του κ. Νομάρχη Κερκύρας

Κέρκυρα 4/5/93

Ελάχιστο όριο αρτιότητας
για το συνεκτικό τμήμα 1000 $μ^2$
για το διάσπαρτο τμήμα 2.000 $μ^2$

ΑΡΙΘ. ΣΧΕΔΙΟΥ

ΚΛΙΜΑΚΑ 1:5000


ΗΜΕΡ.

Ο ΣΥΝΤΑΞΑΣ
ΘΕΜΙΣΤΟΚΛΗΣ Ι. ΣΟΥΛΗΣ
ΔΙΠΛΩΜΑΤ. ΠΟΛΙΤΙΚΟΣ ΜΗΧΑΝΙΚΟΣ
ΠΟΛΥΤΕΧΝΕΙΟΥ Τ.Η. ΓΡΑΤΣ-ΑΥΣΤΡΙΑ
ΜΕΛΟΣ Τ.Ε.Ε. ΑΡΙΘ. ΜΗΤΡΩΟΥ 40039
Ιουλίου Ρώμα 9 - 49100 Κέρκυρα ☎ 44691

ΣΤΑΘΗΣ ΣΠΥΡ. ΜΠΟΛΟ-
ΠΟΛΙΤΙΚΟΣ ΜΗΧΑΝΙΚΟΣ
ΠΤΥΧΙΟΥΧΟΣ ΣΧ. Ε.Μ. ΠΟΛΥΤ.
ΑΡΙΘ. ΜΗΤΡ. ΠΟΛ. ΓΡΑΦ. ΚΕ
ΜΑΝΤΖΑΡΟΥ 6 - ΚΕΡΚΥΡΑ - ΤΗΛ.

ΗΛΕΓΧΘΗ
Ιωάννης Γκότσβας
ΤΜΗΜΑΤΑΡΧΗΣ

ΕΘΕΩΡΗΘΗ
4-5-93
Ο ΠΡΟΪΣΤΑΜΕΝΟΣ
ΠΟΛΕΟΔΟΜΙΑΣ
ΜΑΡ. ΑΡΒΑΝΙΤΑΚΗΣ

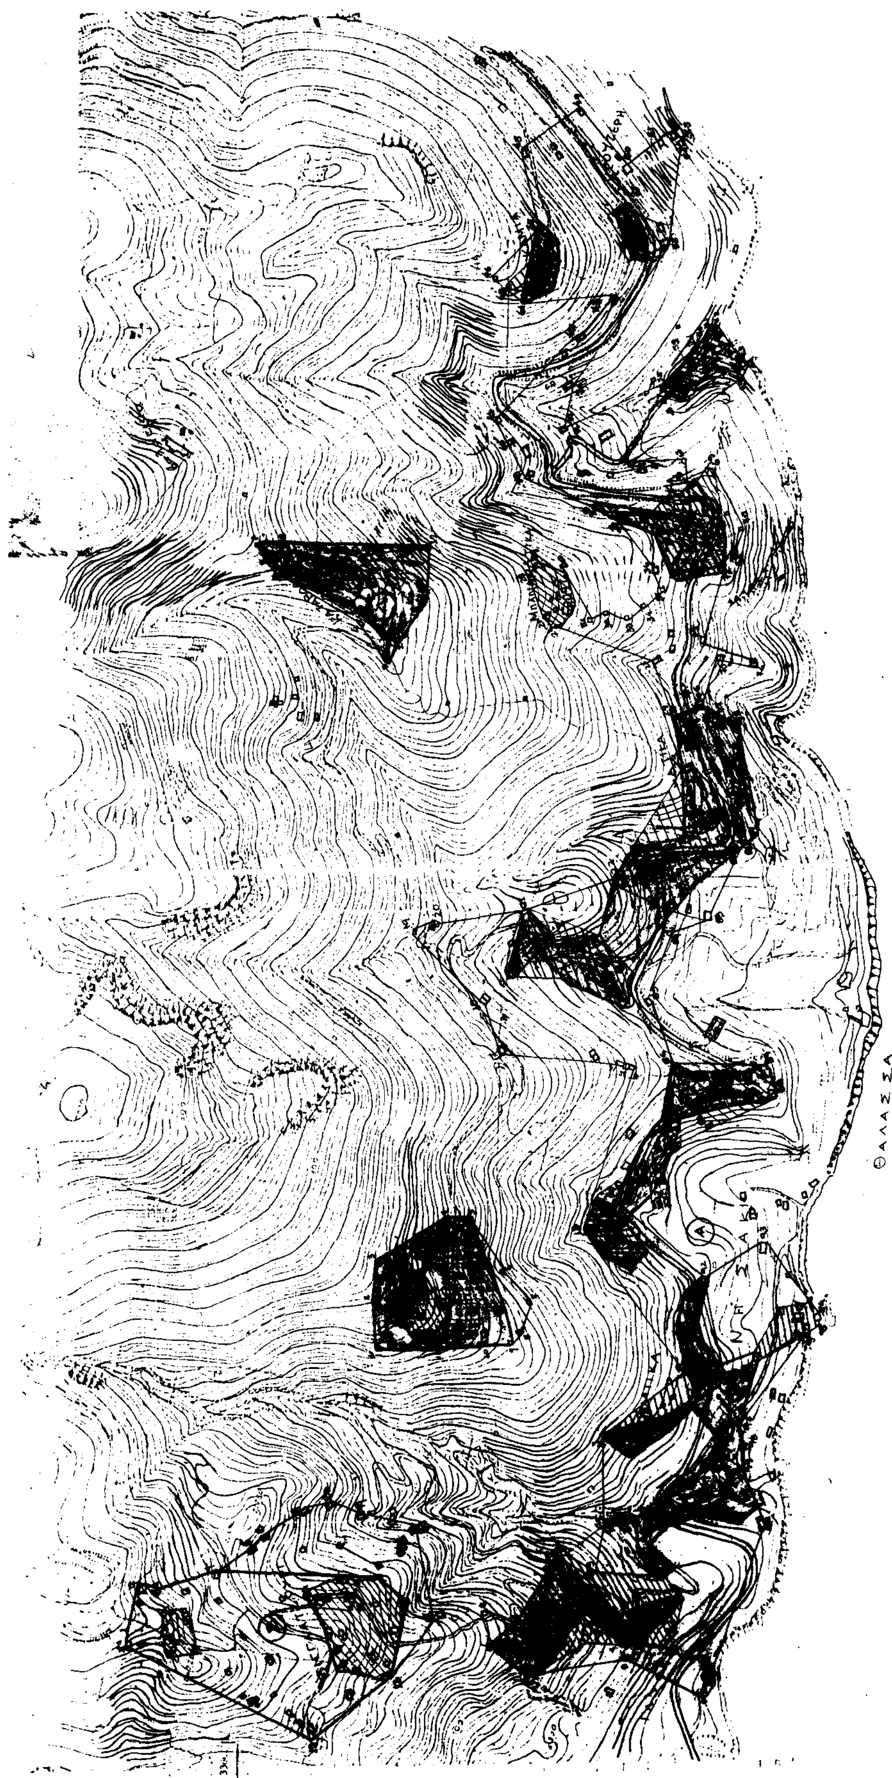
ΘΑΛΑΣΣΑ